Onkkaalantie keskustajakso 1:500/1:100

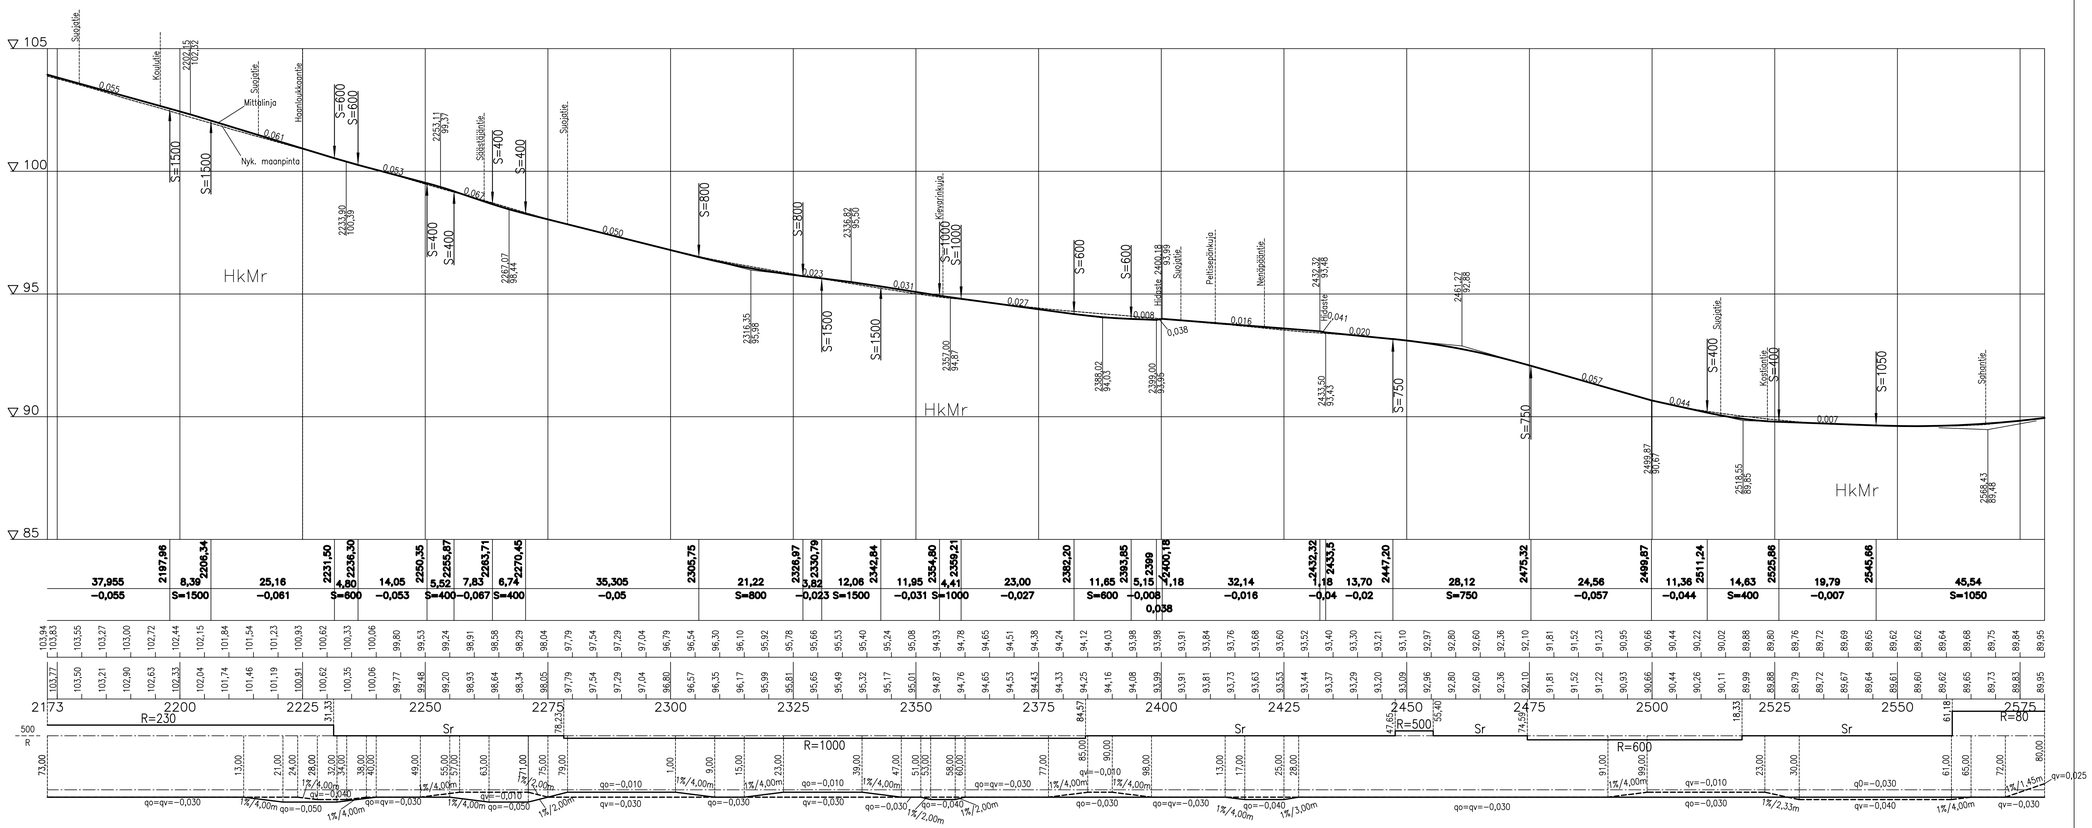

Merkki / Pvm	Muutos	Suunn.	Tark.

Hankkeen nimi

Onkkaalantien katusuunnitelma välillä Koulutie-Sahantie, Pälkäne

Piirustuksen sisältö

Onkkaalantie - Pituusleikkaus plv. 2173-2580

WSP Finland Oy	WSP Kalkkimiehenkatu 1 D 33100 Tampere puh. 0207 864 111 fax. 0207 864 800	Elinkeino-, liikenne- ja ympäristökeskus ELY-keskus Yliopistonkatu 38, PL 297 33101 Tampere		Pälkäneen kunta Tekniset palvelut Keskuskatu 1 36600 Pälkäne	
Pvm 21.4.2023	Proj.p. Valtteri Brotherus Sunn. Antti Ollila	Pvm 21.4.2023	Antti Laine	Pvm 21.4.2023	Harri Apell
Koordinaattijärjestelmä ETRS-GK24 Korkeusjärjestelmä N2000		Mittakaava 1:500/1:100		Piir.nro R3/104	

\\ftmc200sen01\projects\1500\37\075_Onkkaalantien_ja_Keskustien_KS_RS_PS\4_Tuot\4v3.dwg\1.Ulostus_dwg\R3_104_Pituusleikkaus_keskustajakso.dwg