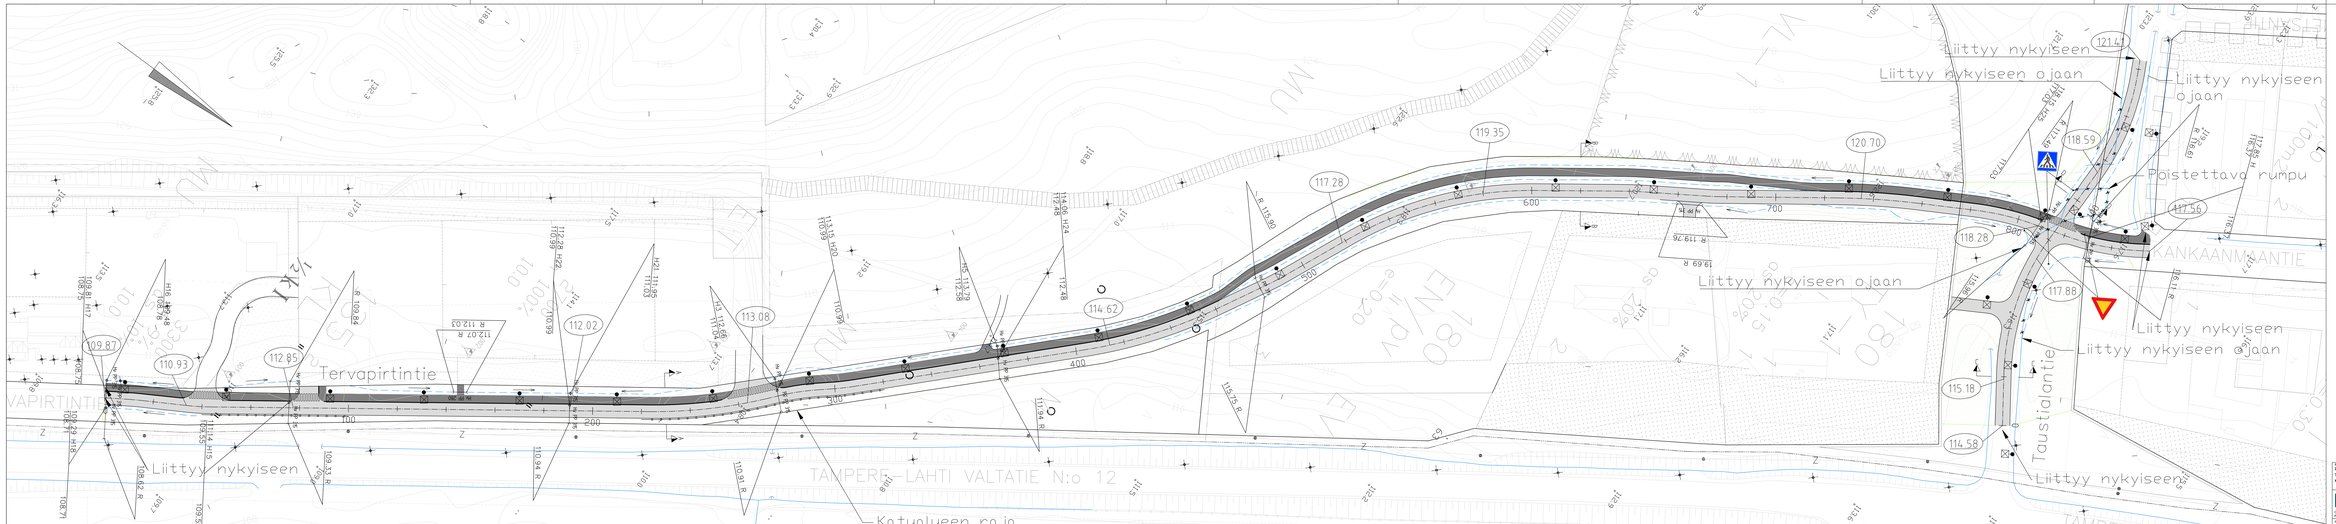

Merkintöjen selitykset:

- Päällyste ajorata, asfaltti
- Päällyste K-PP, asfaltti
- Nurmetus/niitty
- Reunakivi, h=12 cm
- Tielaide N2
- Suunniteltu paananne
- Nykyinen paananne/oja
- Täytettävä paananne/oja
- Suunniteltu hulevesikaivo ja rumpu
- 120.70 Suunniteltu kadun korko
- 121.4 Nykyinen kadun korko
- Suunniteltu kaltevaleikin

Valaistuksen pylväspaikkojen sijainnit tarkistetaan valaistussuunnitelmasta.

Koordinaattijärjestelmä ETRS-GK24, N2000

Kaupunginosa Pälkähteen kunta Tervapirtintie ja Taustiolantie pituus 0-160 Kadunrakennussuunnitelma	Piirustuksen sisältö Asemapiirustus	Mittakaava 1:500
FCG Suunnittelu Oy, PL 1000, 00101 Helsinki puh. 010 414 5000, www.fcg.fi	Suunnittelusta, tuotannosta ja ylläpidosta vastaava KTL P45577	Piirustus 200
Piirtäjä 29.3.2023 Piirtäjän nimi T. Miettinen Rev.	Tarkastaja Suunn./Pirt. S.Korvinen Tarkastaja S.Sassinmaan Yksikönhenkilö T. Miettinen	A1