
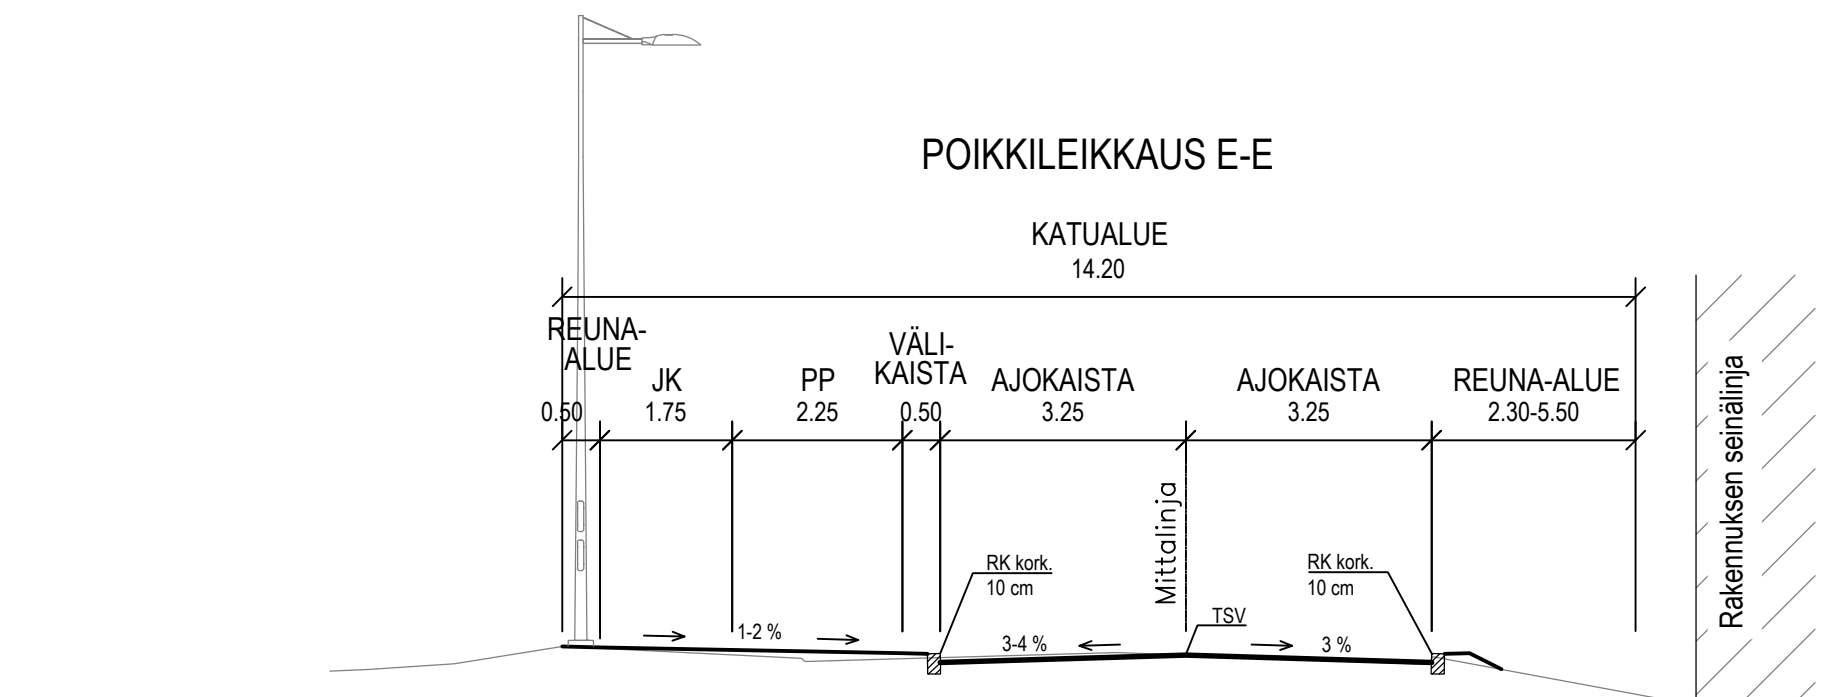
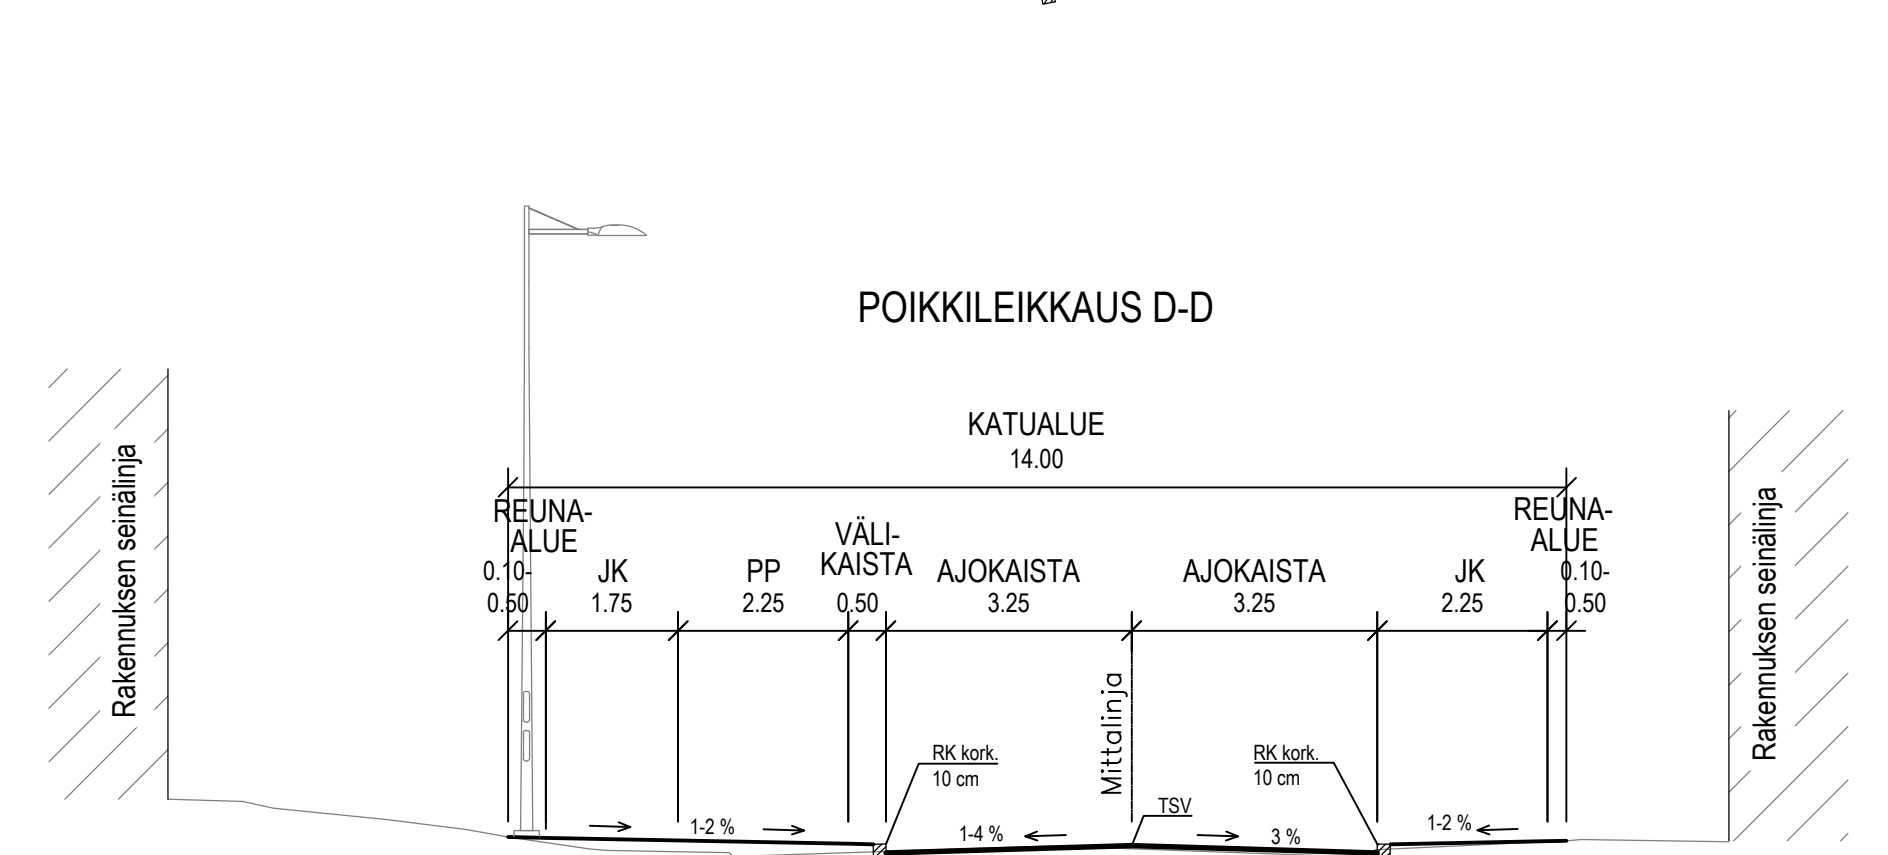
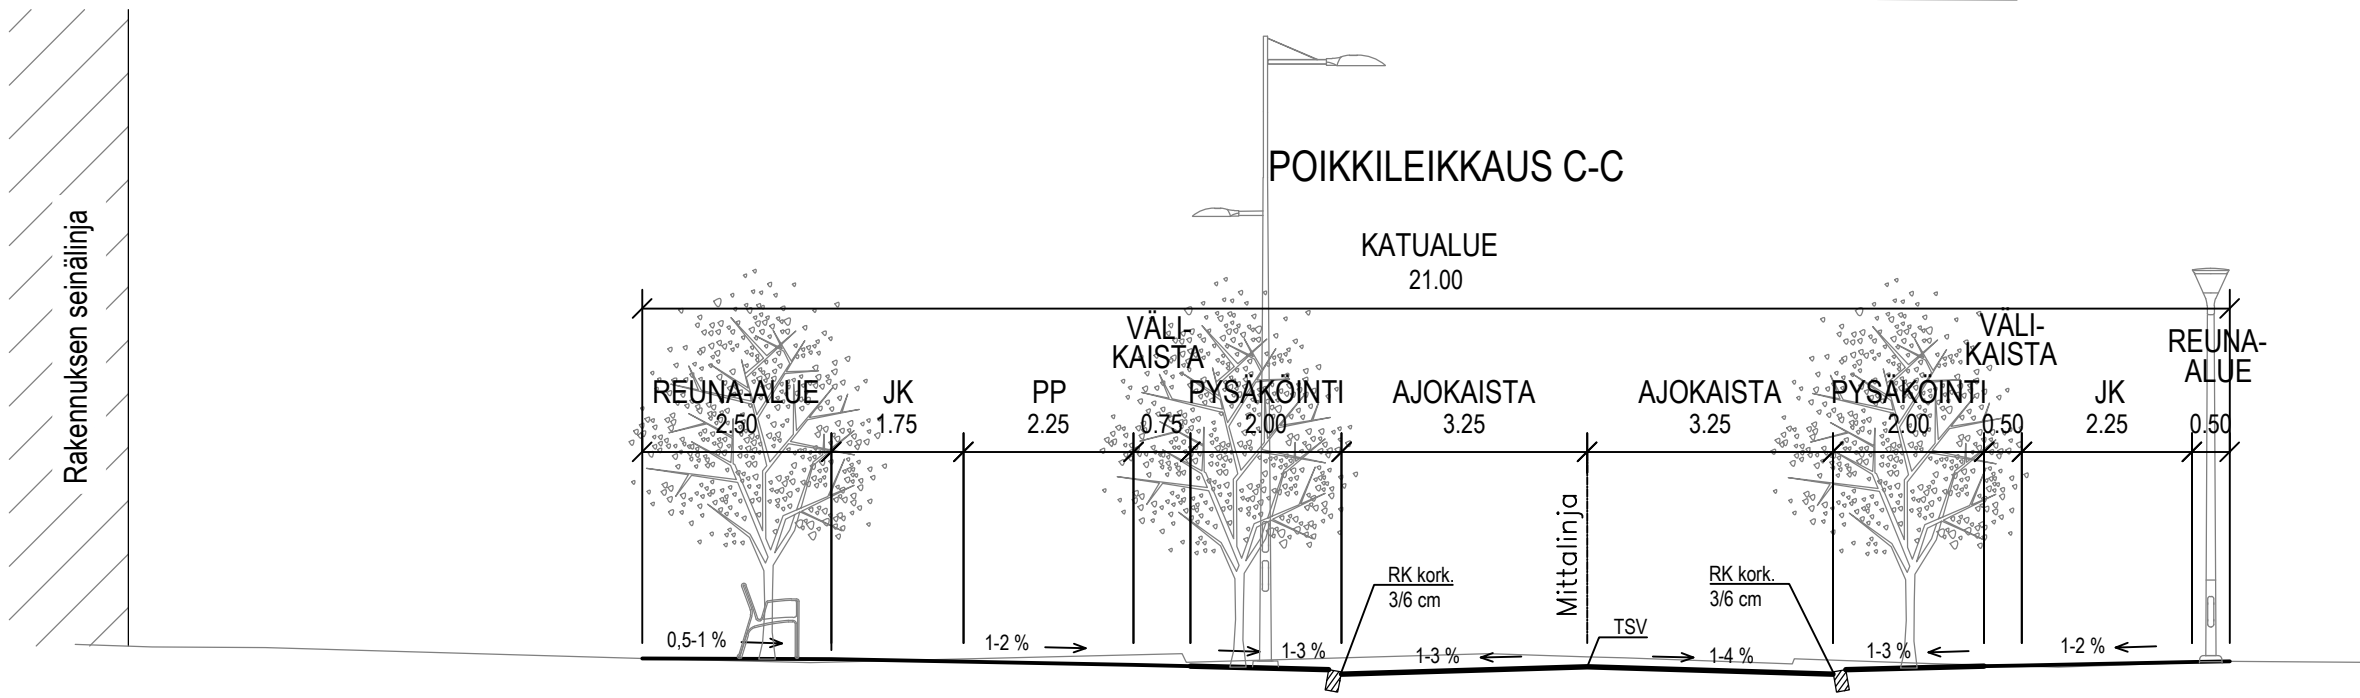
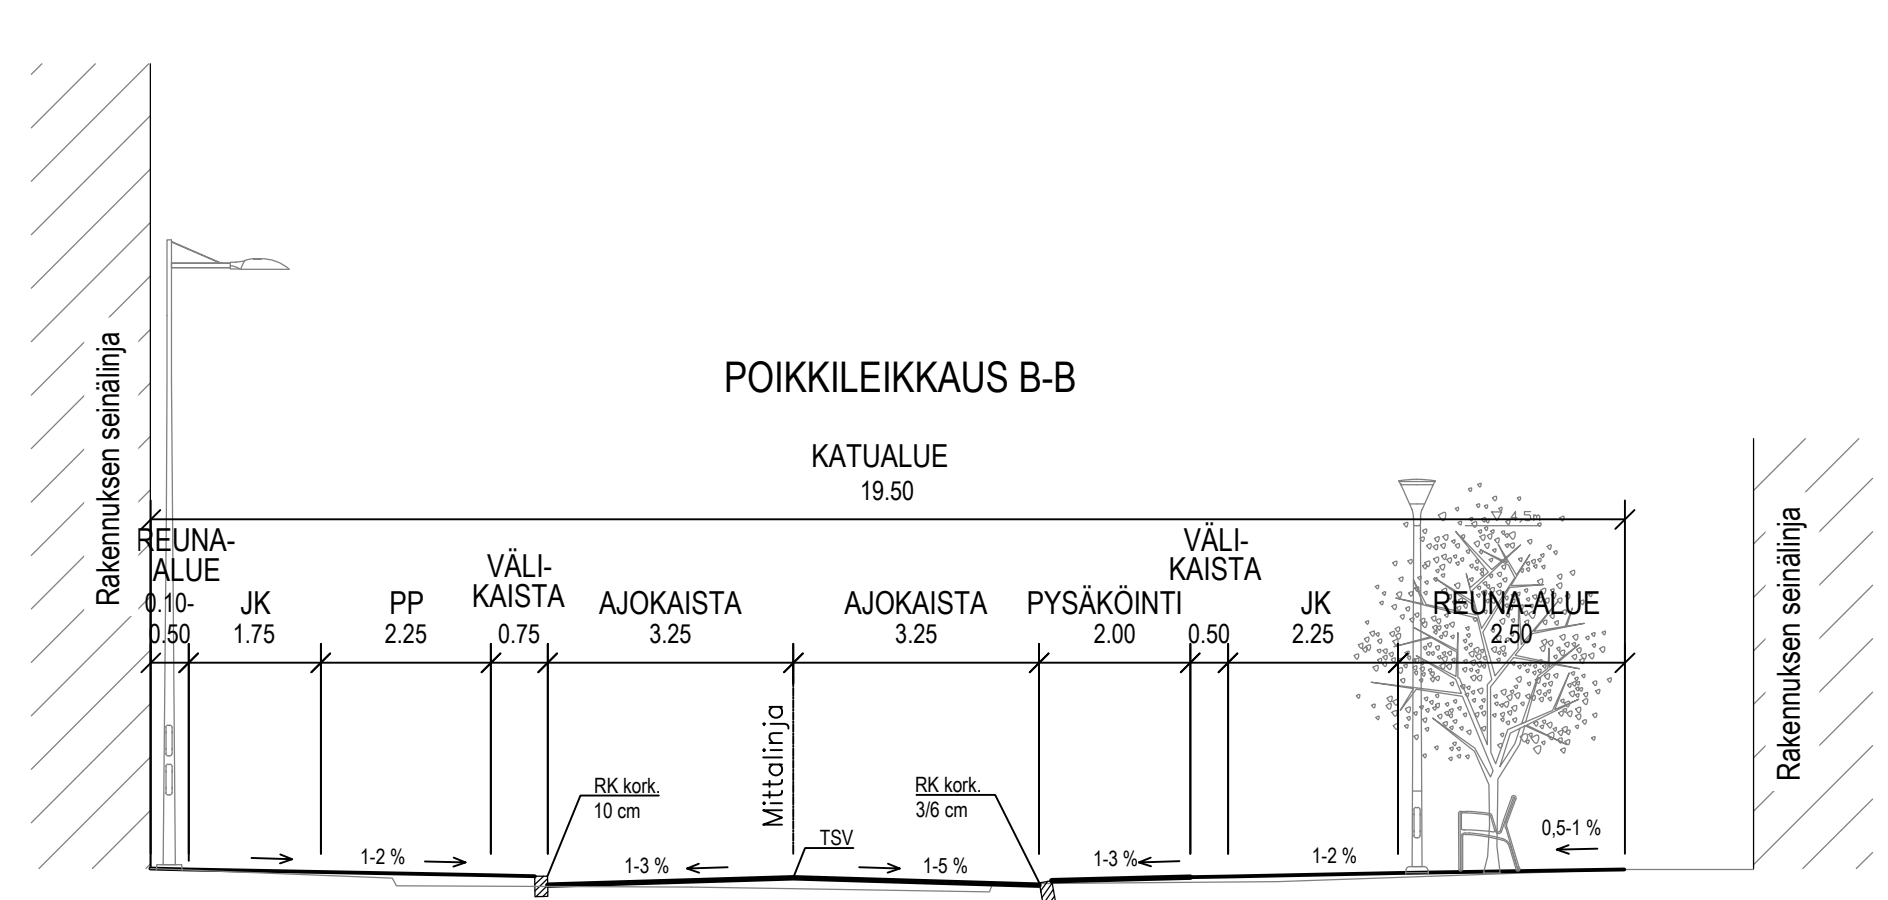


M:\1500\316276_Onkkaalantien_ja_keskustien_ks_rs_ps4_Tuote\43_dwg\Tuloetus_dwg\keskustajakso_ks_rs4_ks_tyypipoikkileikkaukset.dwg

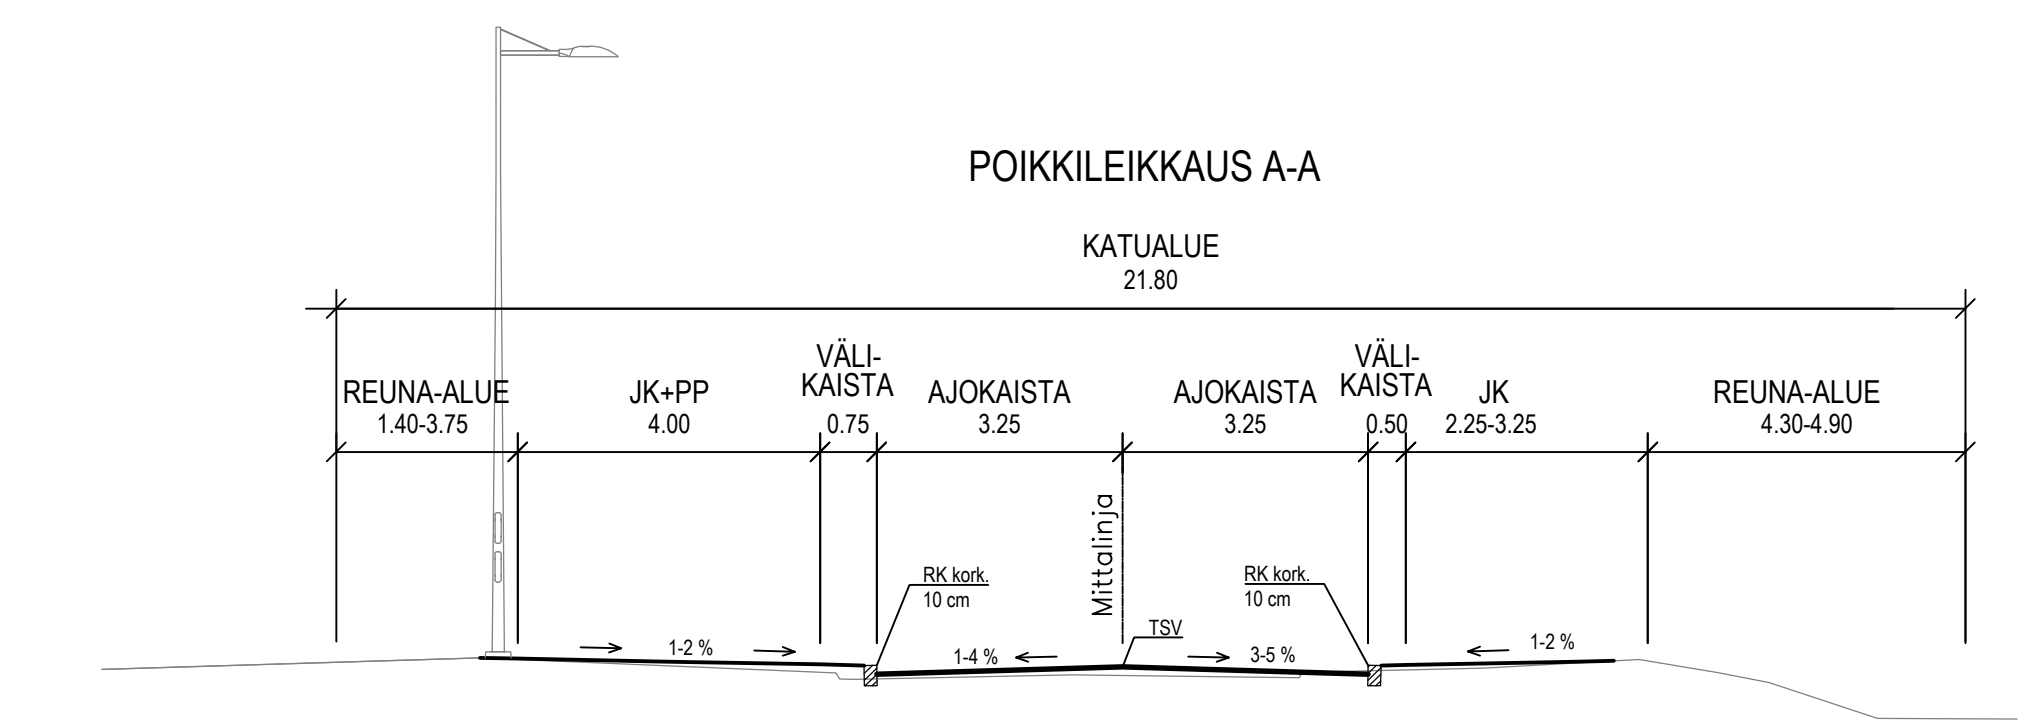

Merkki / Pvm	Muutos	Suunn.	Tark.
Hankkeen nimi			
Onkkaalantien katusuunnitelma välillä Koulutie-Sahantie, Pälkäne			
Piirustuksen sisältö			
Tyypipoikkileikkaukset			
WSP Finland Oy WSP Kelloportinkatu 1 D 33100 Tampere puh. 0207 864 11 fax. 0207 864 800		ELY-keskus Elinkeino-, liikenne- ja ympäristökeskus Yliopistonkatu 38, PL 297 33101 Tampere	
Pälkäneen kunta Tekniset palvelut Keskustie 1 36600 Pälkäne		Pvm 4.11.2022 Antti Laine Pvm 4.11.2022 Harri Apell	
Koordinaattijärjestelmä ETRS-GK24		Mittakaava 1:100	
Korkeusjärjestelmä N2000		Piir.nro 4	