


PÄLKÄNEEN KUNTA ROHOLAN ASEMAKAAVA 1:4000

12:17

12:30

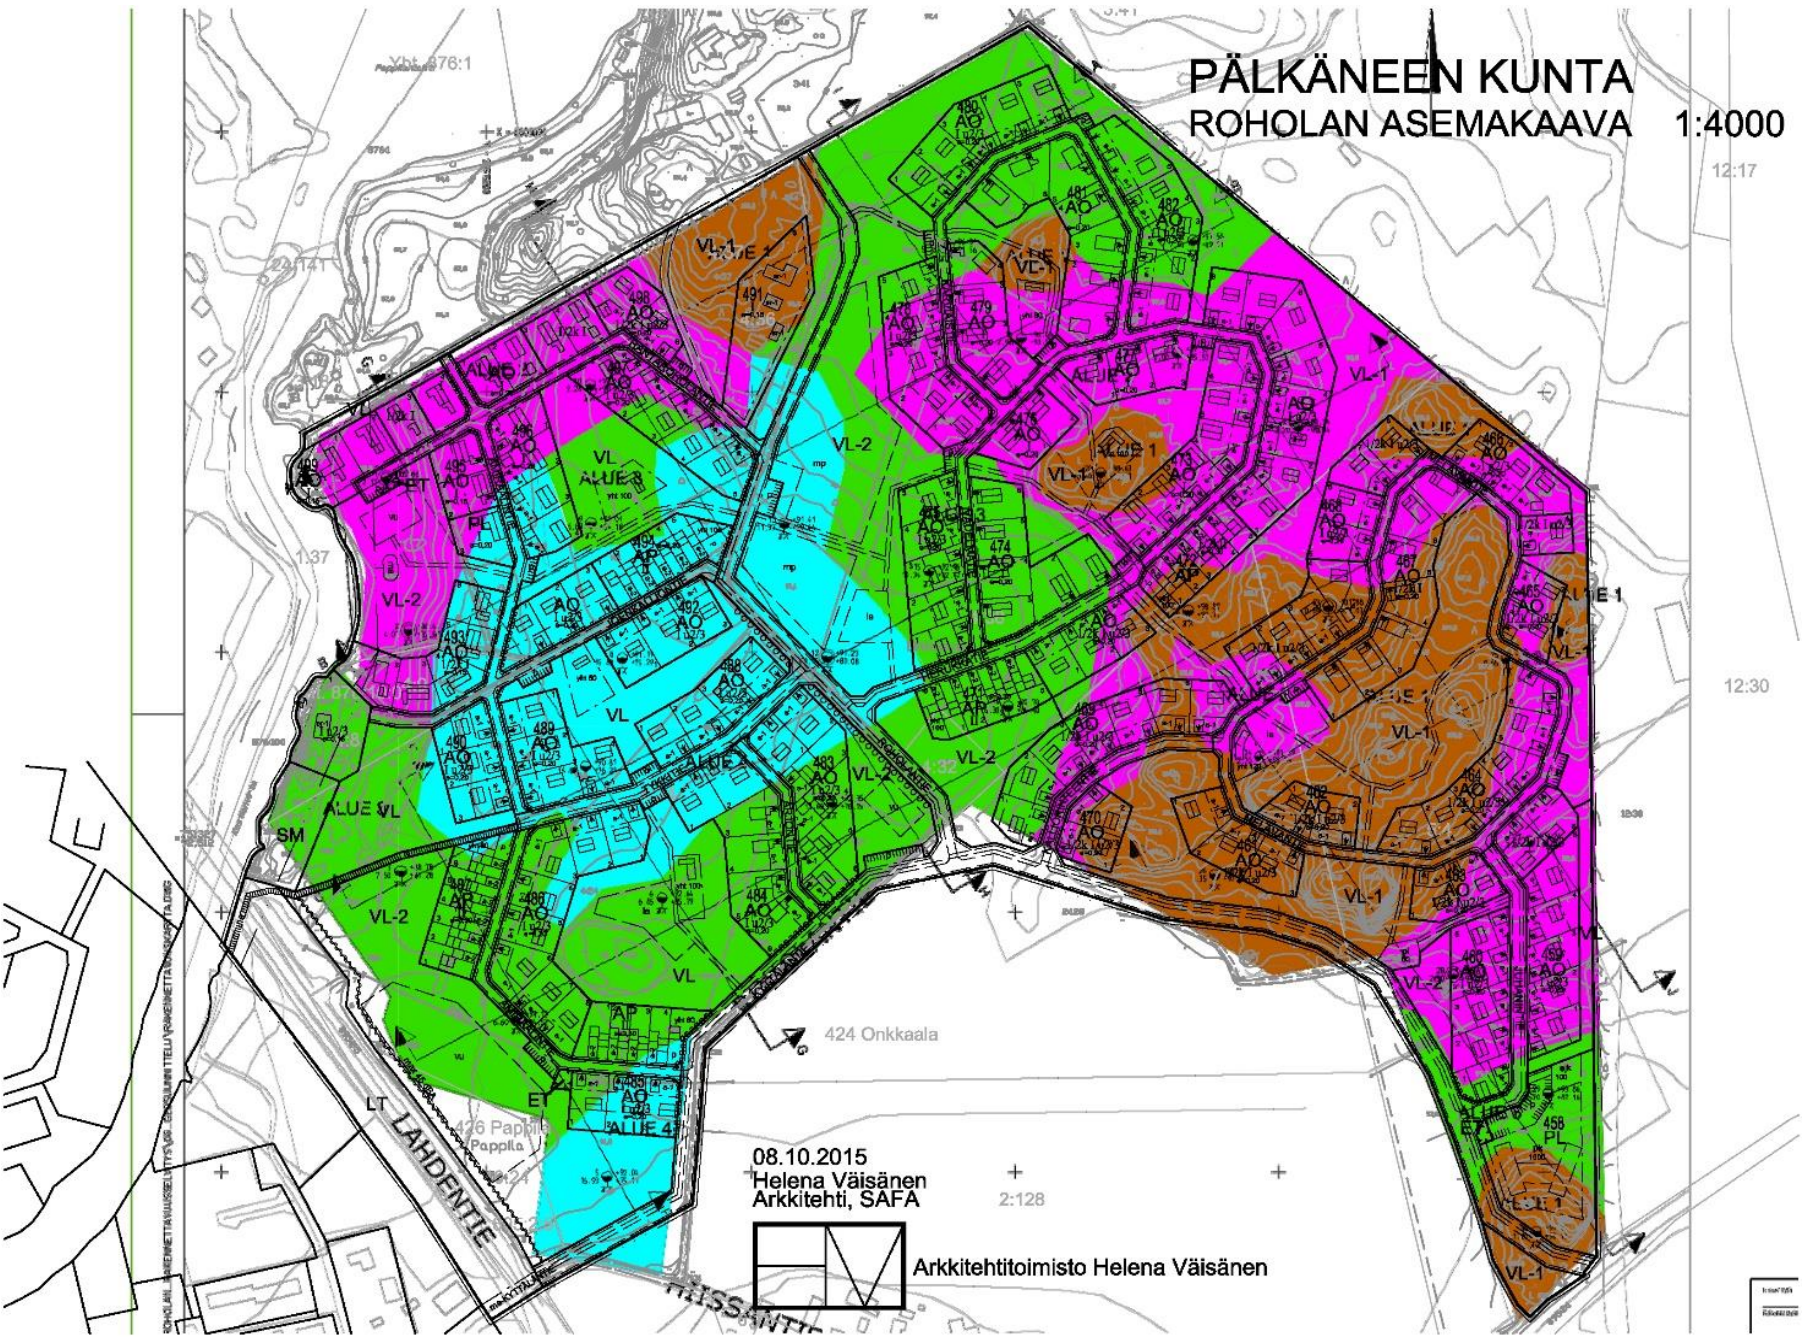

08.10.2015
Helena Väisänen
Arkkitehti, SAFA

2:128



Arkkitehtitoimisto Helena Väisänen

1:4000
12:17