

KUNTOSALI E1 PUHDAS PORRAS I.K

KUNTOSALI E1 PUHDAS PORRAS 0.K

TERÄS-KIERREPORRAS  
Suomen Teräsporras Oy tai vast.

Säde R=1100, (keskipilari ø200mm)  
Kierreportaan vaatima tila on portaan halkaisija + 100mm.  
Vapaan tila halkaisija ø 2300mm.

Pintakäsittely:  
- Pulverimaalaus / Polttomaalaus RAL 7039

Kaidekorkeus:  
Kierreportaissa kaidekorkeus on 1200mm.

Kaidemalli:  
Suomen Teräsritilä Oy Malli F.3, pinnakaide.  
+ lisäkäsijohde h=700

Käsijohde:  
Teräsputki Ø33,7mm RAL 7039


Askelmaleveys: RakMK F2-täyttävä

Askelmamateriaali:  
- Mattouputuksella varustettu askelma, Noraplan Sentica 6523 tummanharmaa

Mitat  
•portaan säde: 1100 mm  
•nousujen määrä: 16  
•nousu: 188 mm  
•etenemä: ≤250 mm

1 KPL KUVAN MUKAAN

MITAT JA MÄÄRÄT TARKISTETTAVA  
TYÖPIIRUSTUKSISTA

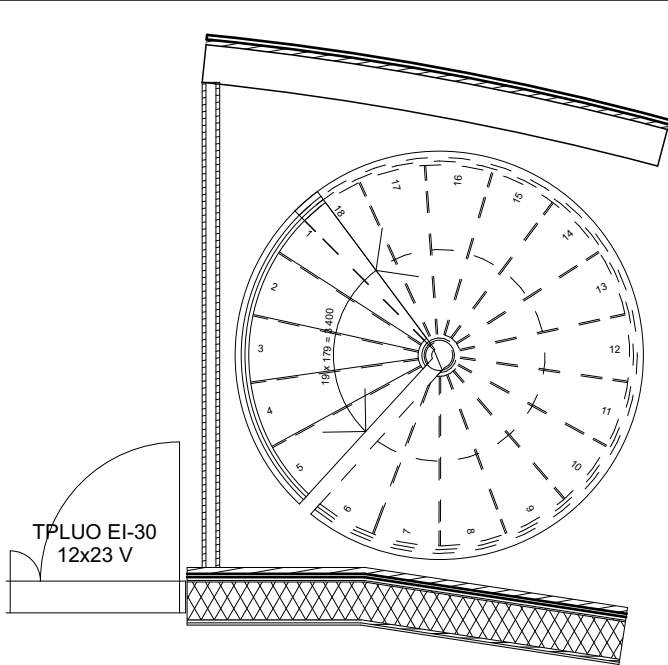


IV-KONEH TERÄSPORRAS 0.K


PORRAS I  
Mitat  
•portaan säde: 1300 mm  
•nousujen määrä: 19  
•nousu: 179 mm  
•etenemä: ≤250 mm  
•h=3400 mm

1 KPL KUVAN MUKAAN

MITAT JA MÄÄRÄT TARKISTETTAVA  
TYÖPIIRUSTUKSISTA

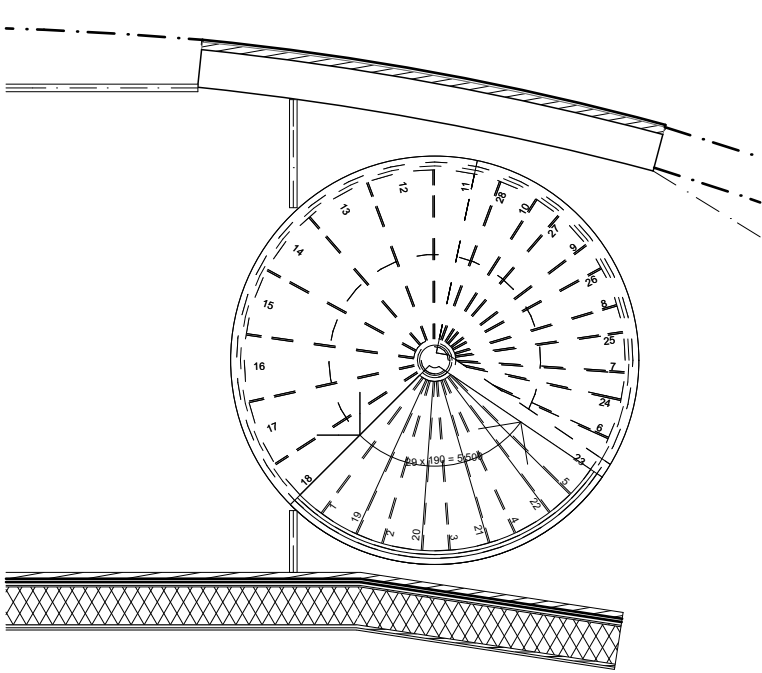

IV-KONEH TERÄSPORRAS I.K

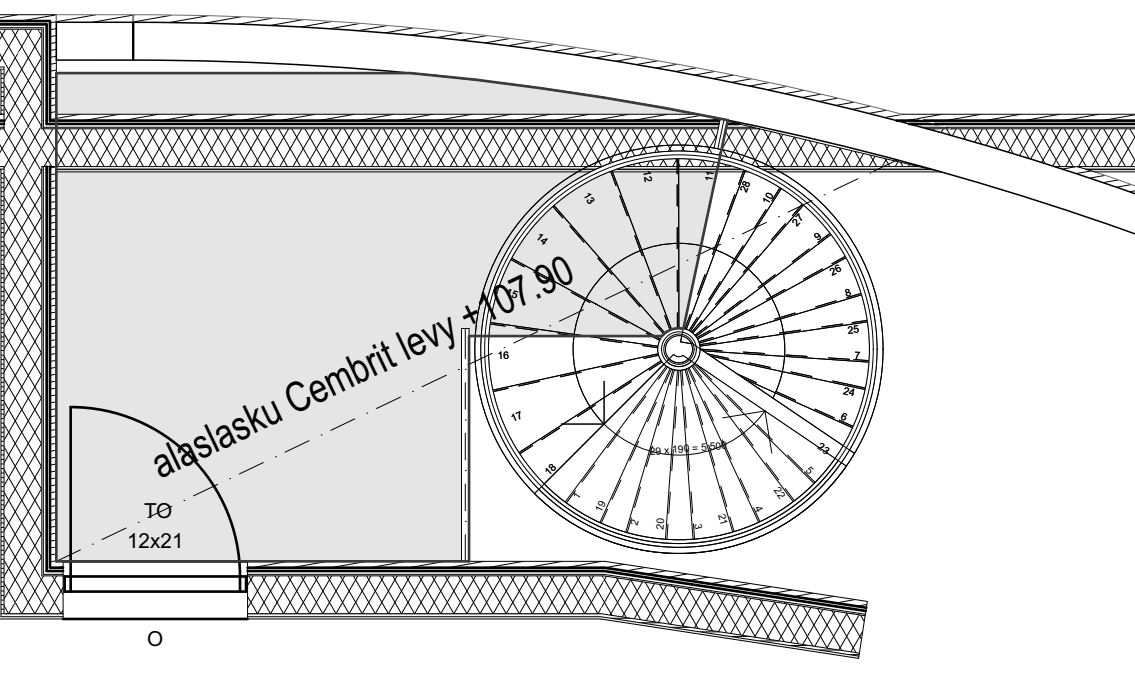

IV-KONEH TERÄSPORRAS 2.K

IV-KONEHUONEEN TERÄS-KIERREPORRAS (2-osainen, 1kpl h=3400 ja 1 kpl h=5500)  
Suomen Teräsporras Oy tai vast.

Pintakäsittely:  
- Pulverimaalaus / Polttomaalaus RAL 7043

Kaidekorkeus:  
Kierreportaissa kaidekorkeus on 1200mm.

Kaidemalli:  
Suomen Teräsritilä Oy Malli F.1 pinnakaide+verkko.

Käsijohde:  
Teräsputki Ø33,7mm RAL 7043


Askelmaleveys: RakMK F2-täyttävä

Askelmamateriaali:  
vakio teräsritilä Hak-34x75. RAL 7043.  
Askelmaritilän paksuus (20-40mm) määräytyy portaan säteen mukaan.  
Portaan tuennat valmistajan ohjeen mukaan

PORRAS 2  
Mitat  
•portaan säde: 1300 mm  
•nousujen määrä: 29  
•nousu: 190 mm  
•etenemä: ≤250 mm  
•h=5500 mm

1 KPL KUVAN MUKAAN

MITAT JA MÄÄRÄT TARKISTETTAVA  
TYÖPIIRUSTUKSISTA

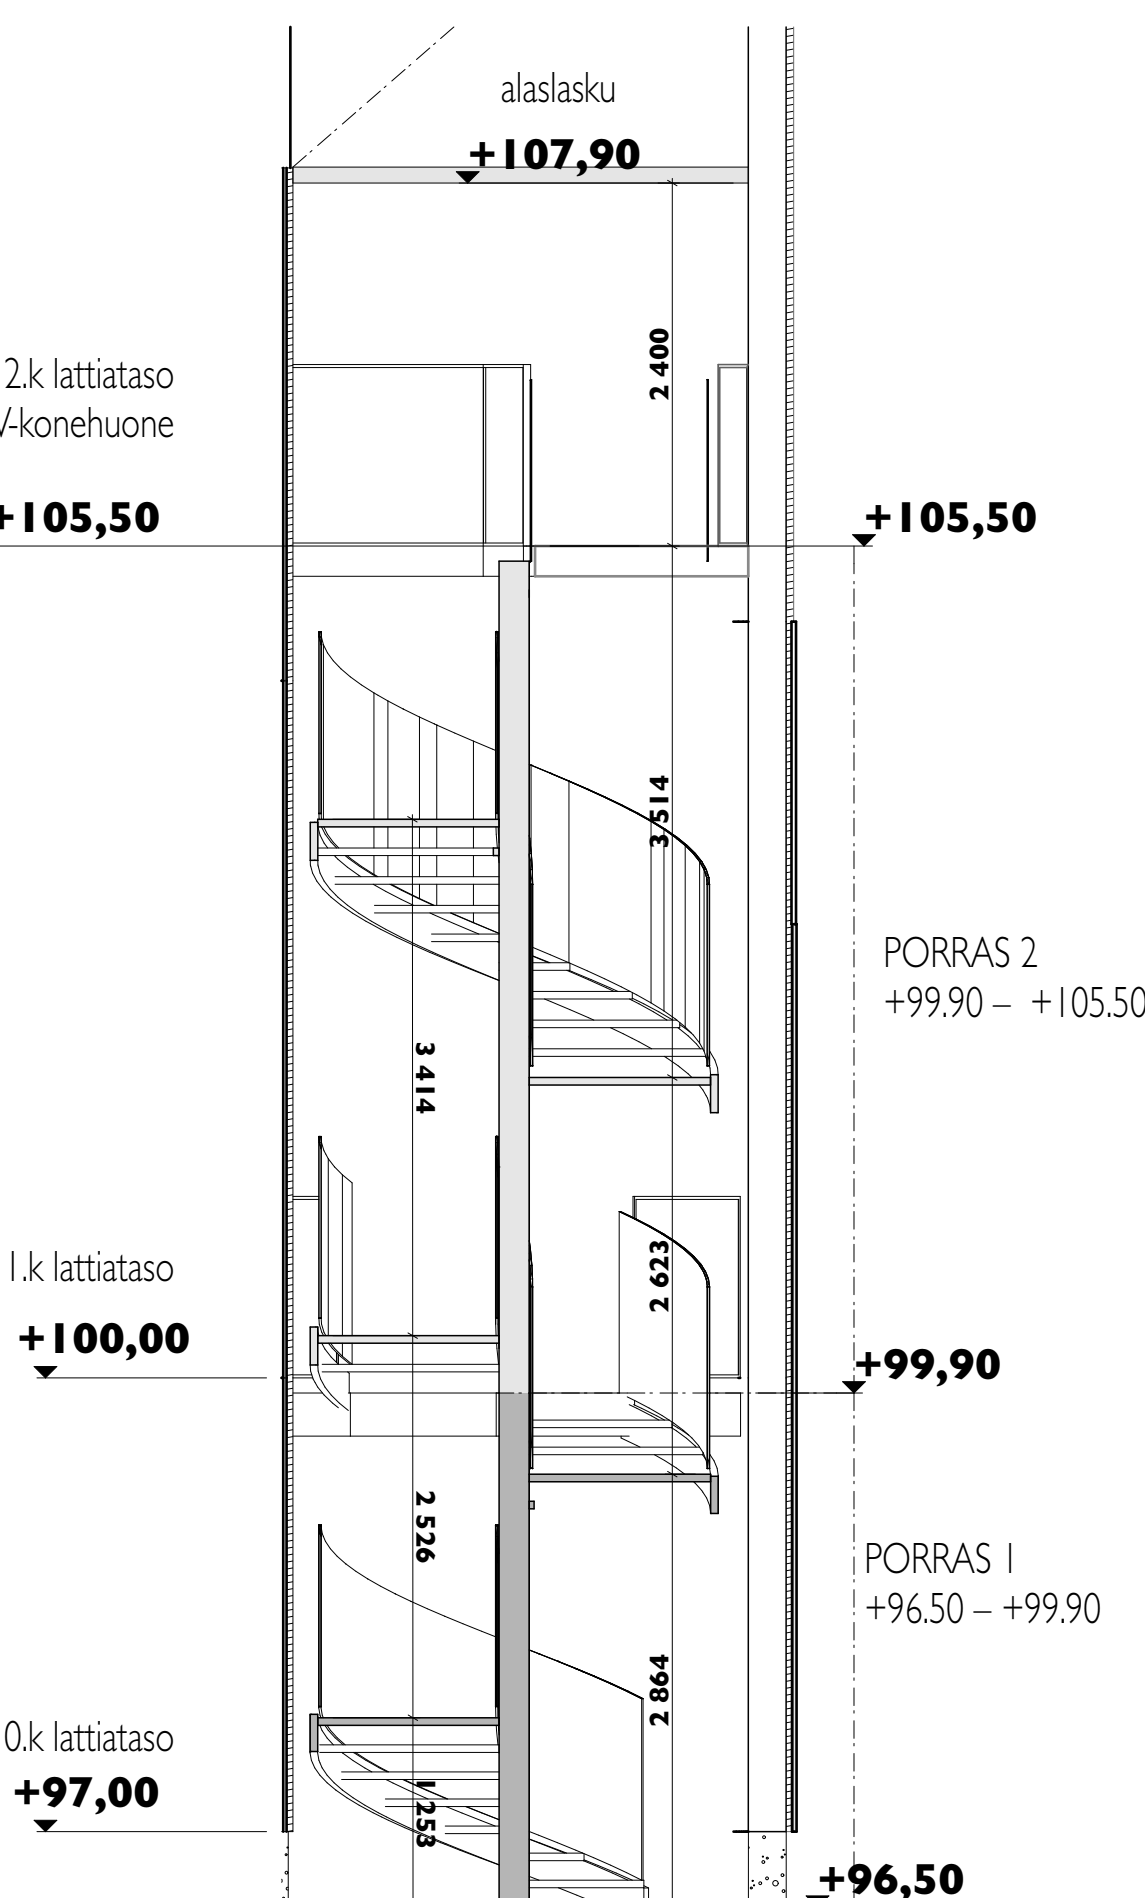

KORKEUSJÄRJESTELMÄ N2000

Kaupunginosa/Kylä 424	Korttel/Tila 1	Tontti/Rnro 100	Viranomaisten merkintöjä
Rakennuksen numero/Rakennustunnus			
Rakennustoimenpide UUDISRAKENNUS		Piirustuslaji TYÖPIIRUSTUS	
Rakennuskohde		Piirustuksen sisältö	Mittakaava
KOSTIA-AREENA KEHÄTIE 1 36600 PÄLKÄNE		PORRASKAAVIO, IV-KONEHUONE KIERREPORTAAT	1:50
Suunnittelijan yhteystiedot: yritys, osoite ja puhelinnumero			
ARKKITEHTITOIMISTO RAUDASOJA OY MIKKOLANTIE 1-3 33470 YLÖJÄRVI			
Vastuullinen suunnittelija: nimi, tutkinto, allekirjoitus ja päiväys		Suunnitteluala	Piirustuksen tunnus
30.11.2016		ARK	17