


\\fimp200ser01\projects\1500\316276_Onkkaalantien_ja_Keskustien_KS_RS_PS\4_Tuote\43_dwg\Tulos_dwg\koko_jakso_koko_jakso.dwg

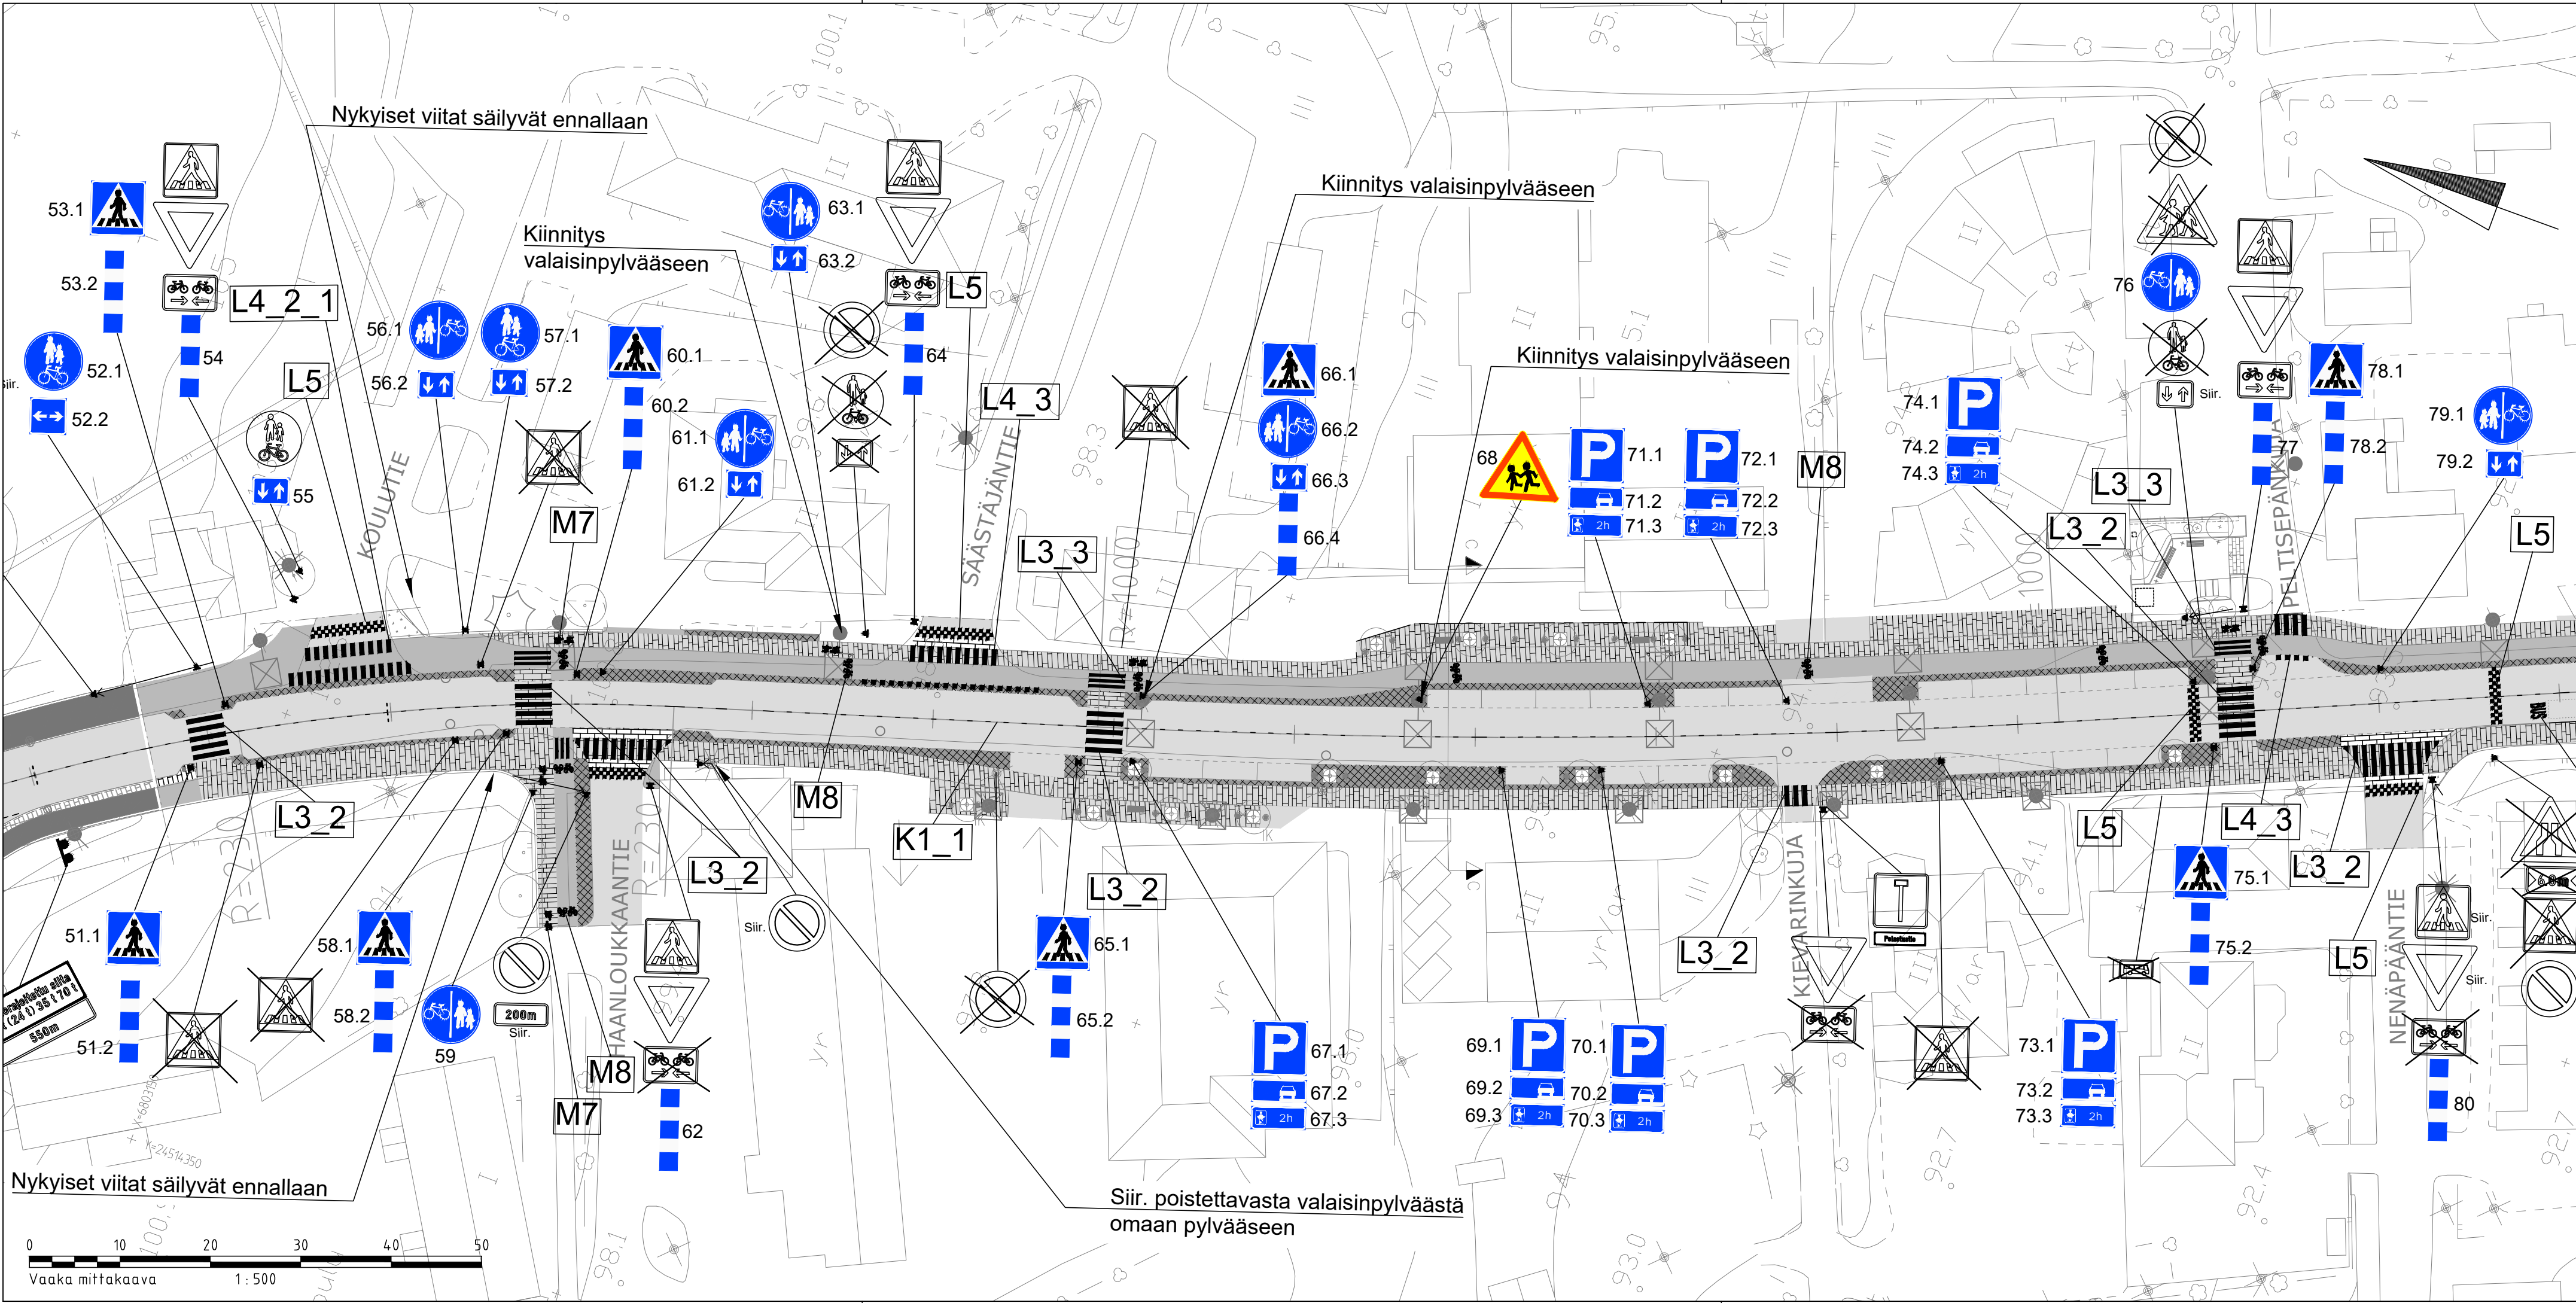

- Merkintöjen selitykset**
- Uusi liikennemerkki
 - Nykyinen säilytettävä merkki
 - Siir. Nykyinen säilytettävä ja siirrettävä merkki
 - Jalustan siirto
 - Nykyinen poistettava merkki
 - Hidaste

TIEMERKINNÄT

Tunnus	Merkintä	Mitoitus			HUOM.
		Viiva	Väli	Lev.	
K1_1	Keskiviiva	1.0	3.0	0.1	Kestomerkintä
K3_1	Sulkuviiva			0.1	Kestomerkintä
K6_1	Reunaviiva			0.1	Kestomerkintä
K6_7_1	Reunaviivan jatke	1.0	1.0	0.1	Kestomerkintä
Tunnus	Merkintä	Mitoitus			HUOM.
		Pituus	Väli	Lev.	
L3_2	Suojatie	4.0	0.5	0.5	Kestomerkintä
L3_3	Suojatie	4.0	0.3	0.3	Kestomerkintä
L4_2_1	Suojatie ja pyörätien jatke	4.0	0.5	0.5	Kestomerkintä
L5	Töyssi			0.4	Kestomerkintä
Tunnus	Merkintä	Mitoitus			HUOM.
		Pituus / korkeus	Lev.		
M4	Keltainen reunamerkintä				Kestomerkintä Reunakiven ylä- ja sivupintaan
M7	Jalankulkija	1.0	0.75		Kestomerkintä
M8	Pyöräilijä	1.0	1.0		Kestomerkintä
M13_1	"BUS" -merkintä	1.6	1.6		Kestomerkintä

Merkki	Muutos	Pvm	Suunn.	Tark.
Hankkeen nimi				
Onkkaalantien mt 13982 rakentaminen välille Koulutie - Sahantie, Pälkäne, RS				
Piirustuksen sisältö				
Liikenteenohjaussuunnitelma Keskustajakso 13982/2/2081-2335				
WSP Finland Oy WSP Kelloportinkatu 1D 33100 Tampere		Elinkeino- ja ympäristökeskus Yliopistonkatu 38, PL 297 33101, Tampere		Pälkäneen kunta Tekniset palvelut Keskustie 1 36600 Pälkäne
21.4.2023	Hyv. Valtteri Brotherus Tark. Jaana Kämäräinen Suun. Lauri Jokinen	21.4.2023	Hyv. Antti Laine	21.4.2023 Hyv. Harri Apell
Tierekisteritunnus 13982/2/2081-2335	Koordinaattijärjestelmä ETRS GK24	Korkeusjärjestelmä N2000	Mittakaava 1:500	Piir.nro R18/10