


M:\1500\316276-Onkkaalantien_ja_Keskustien_KS_RS_PS_4_Tuote\43_dwg\Tulostus_dwg\R3-X_Suunnitelmapakartat.dwg, 13.12.2022 11:39:48, DWG To PDF.pcf

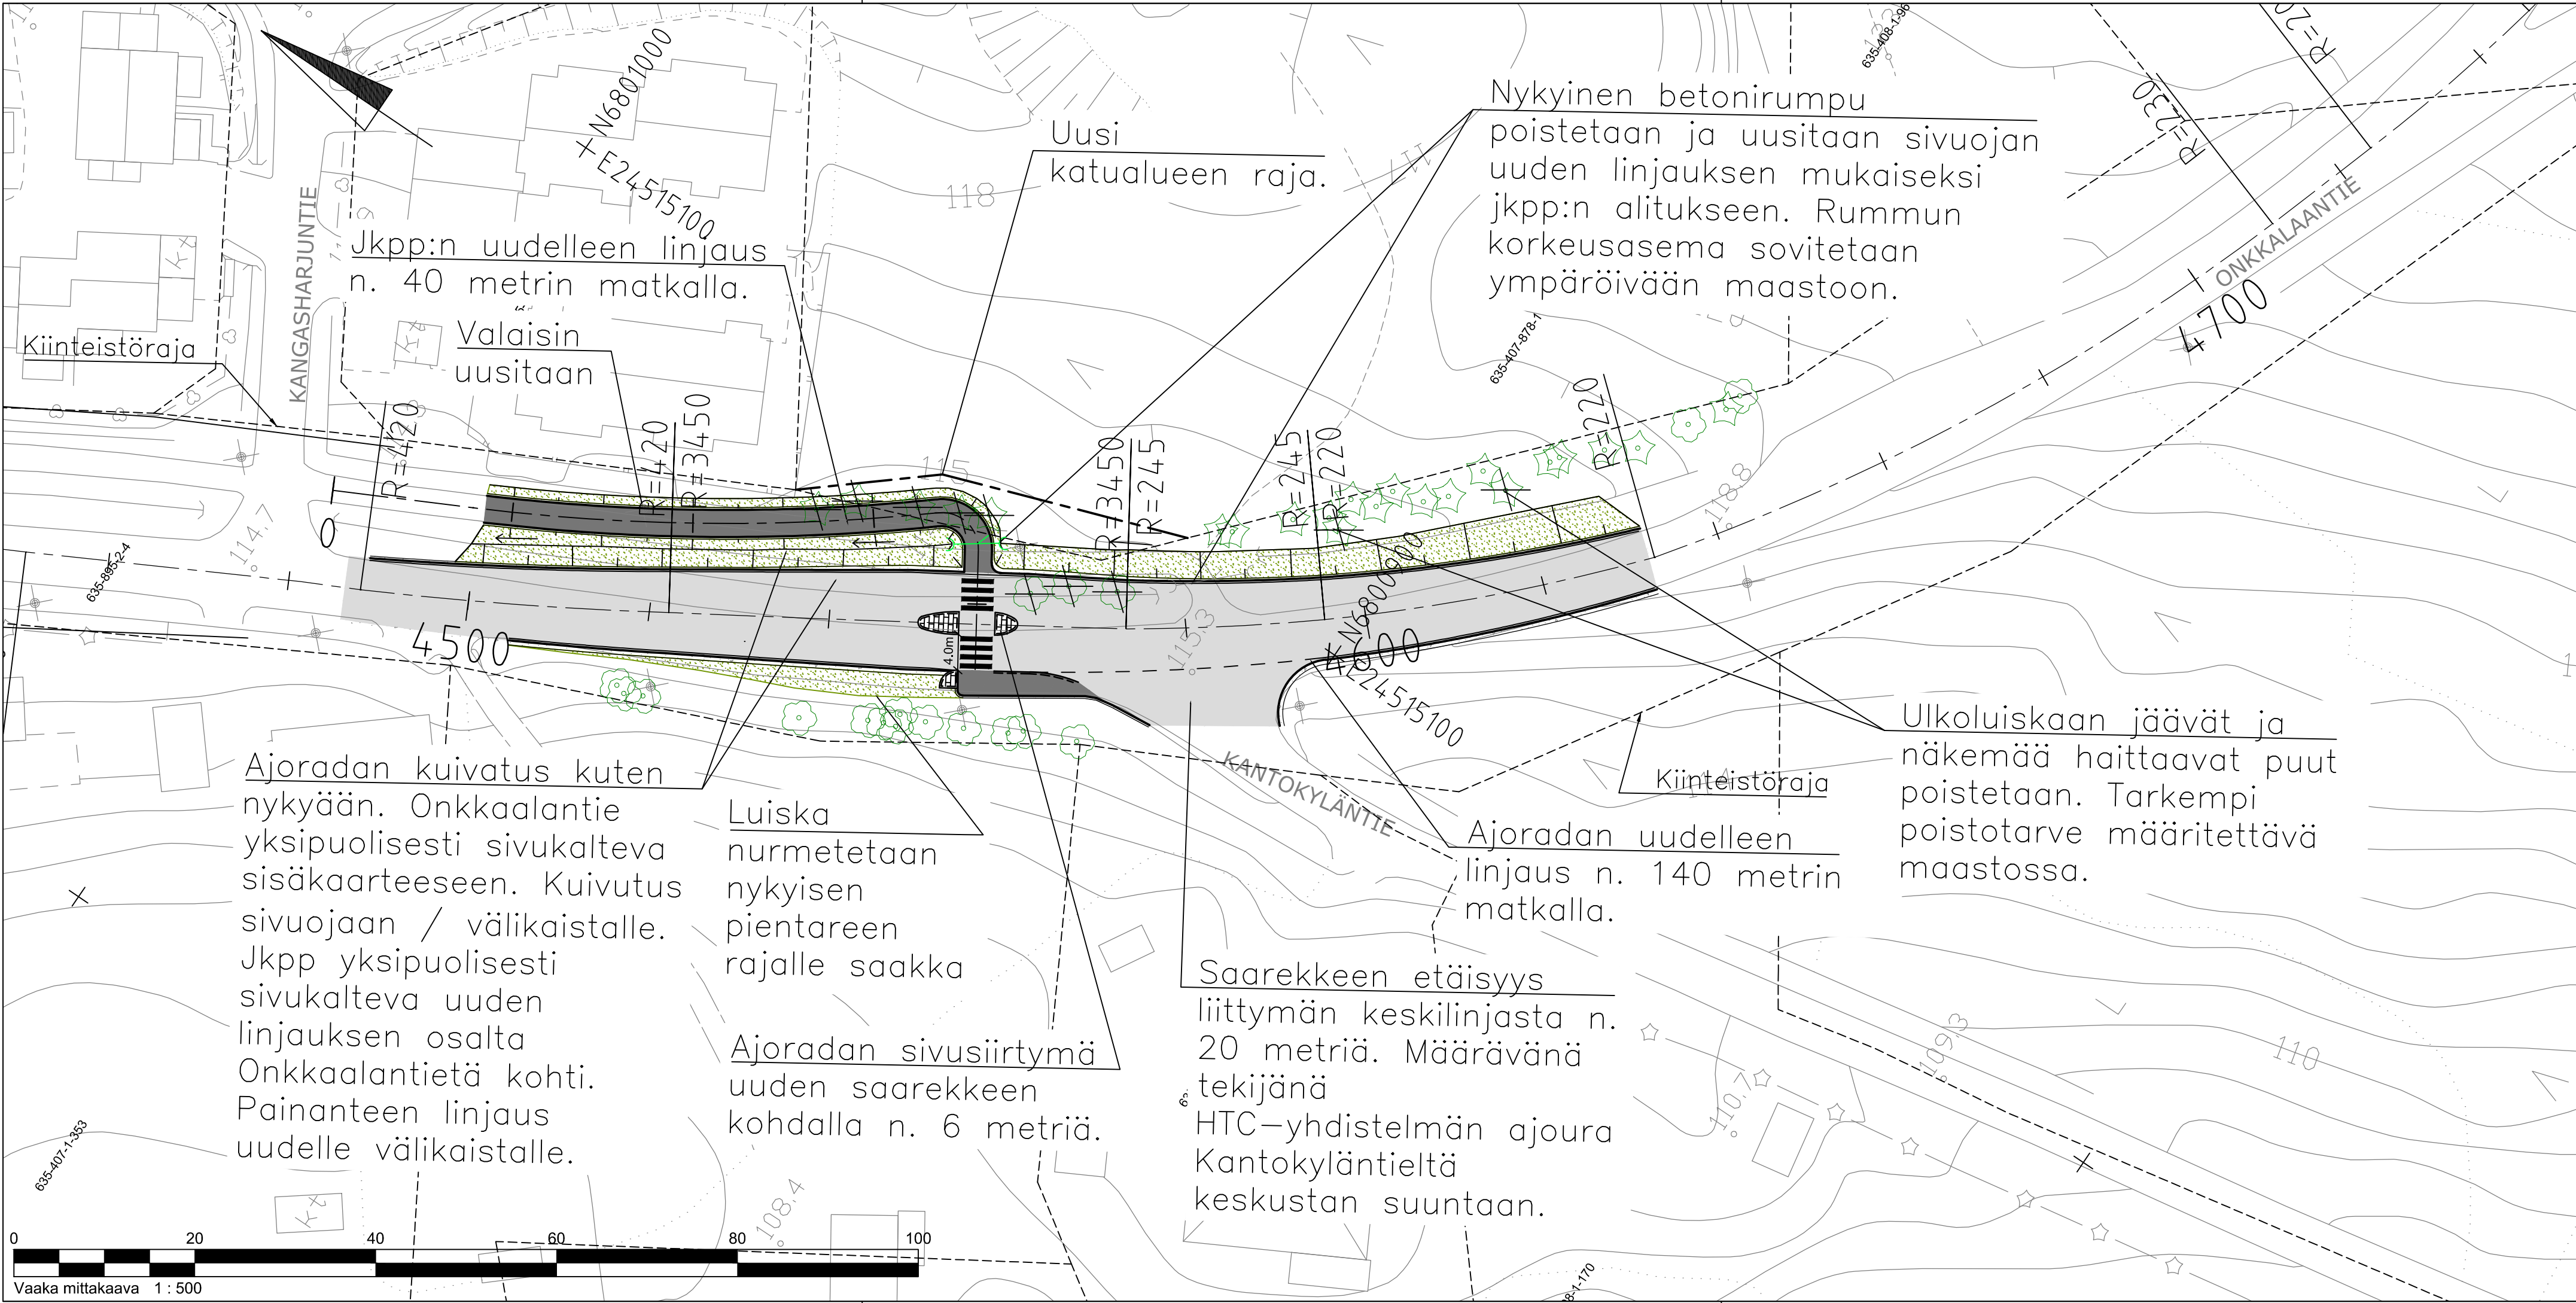

Jkpp:n uudelleen linjaus n. 40 metrin matkalla.

Valaisin uusitaan

Uusi katualueen raja.

Nykyinen betonirumpu poistetaan ja uusitaan sivuojan uuden linjauksen mukaiseksi jkpp:n alitukseen. Rummun korkeusasema sovitetaan ympäröivään maastoon.

Ulkoluiskaan jäävät ja näkemää haittaavat puut poistetaan. Tarkempi poistotarve määritettävä maastossa.

Ajoradan kuivatus kuten nykyään. Onkkaalantie yksipuolisesti sivukalteva sisäkaarteeseen. Kuivatus sivuojaan / välikaistalle. Jkpp yksipuolisesti sivukalteva uuden linjauksen osalta Onkkaalantietä kohti. Painanteen linjaus uudelle välikaistalle.

Luiska nurmetetaan nykyisen pientareen rajalle saakka


 

 



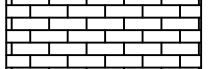
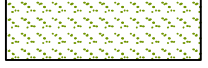

Ajoradan sivusiirtymä uuden saarekkeen kohdalla n. 6 metriä.

Saarekkeen etäisyys liittymän keskilinjasta n. 20 metriä. Määrävänä tekijänä HTC-yhdistelmän ajoura Kantokyläntieltä keskustan suuntaan.




Ajoradan uudelleen linjaus n. 140 metrin matkalla.



Merkintöjen selitykset:

-  Reunatukilinja
-  Oja, virtaussuunta
-  Rumpu
-  Kiinteistöraja
-  Poistettava puu
-  Asfaltti, ajorata
-  Asfaltti, jalankulku- ja pyöräilyväylä
-  Betonikiveys
-  Maisemanurmi 1
-  Sorapiennar

LUONNOS 13.12.2022

Merkki	Muutos	Pvm	Suunn.	Tark.
Hankkeen nimi Onkkaalantien ja Keskustien parantaminen, RS				
Piirustuksen sisältö Suunnitelmapakartta Kantokyläntien liittymä				
 WSP Finland Oy WSP Keskustienkatu 1D 33100 Tampere		 Elinkeino-, liikenne- ja ympäristökeskus Yliopistonkatu 38, PL 297 33101, Tampere		 Pätkä Pätkä Keskustie 1 36600 Pälkäne
13.12.2022	Hyv. Valtteri Brotherus	13.12.2022	Hyv. Antti Laine	13.12.2022
				Hyv. Harri Apell
Tierekisteritunnus MXXXXX/XX	Koordinaattijärjestelmä Korkeusjärjestelmä	ETRS GK24 N2000	Mittakaava 1:500	Piir.nro R3/XX