
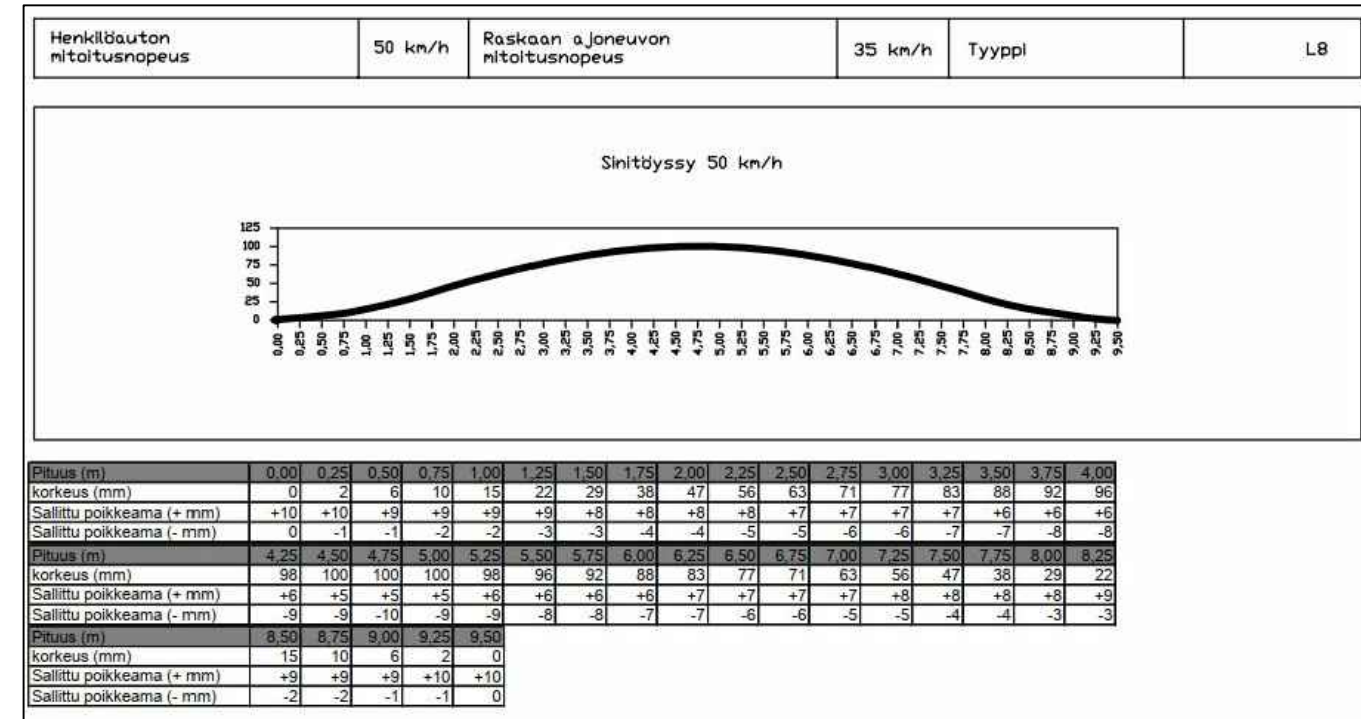


M:\1500\316276_Onkkaalantien_ja_Keskustien_KS_RS_PSV4_Tuote\43_dwg\Tulostus_dwg\R3-X_Suunnitelmakartat.dwg, 13.12.2022 11:59:24, DWG To PDF.pc3

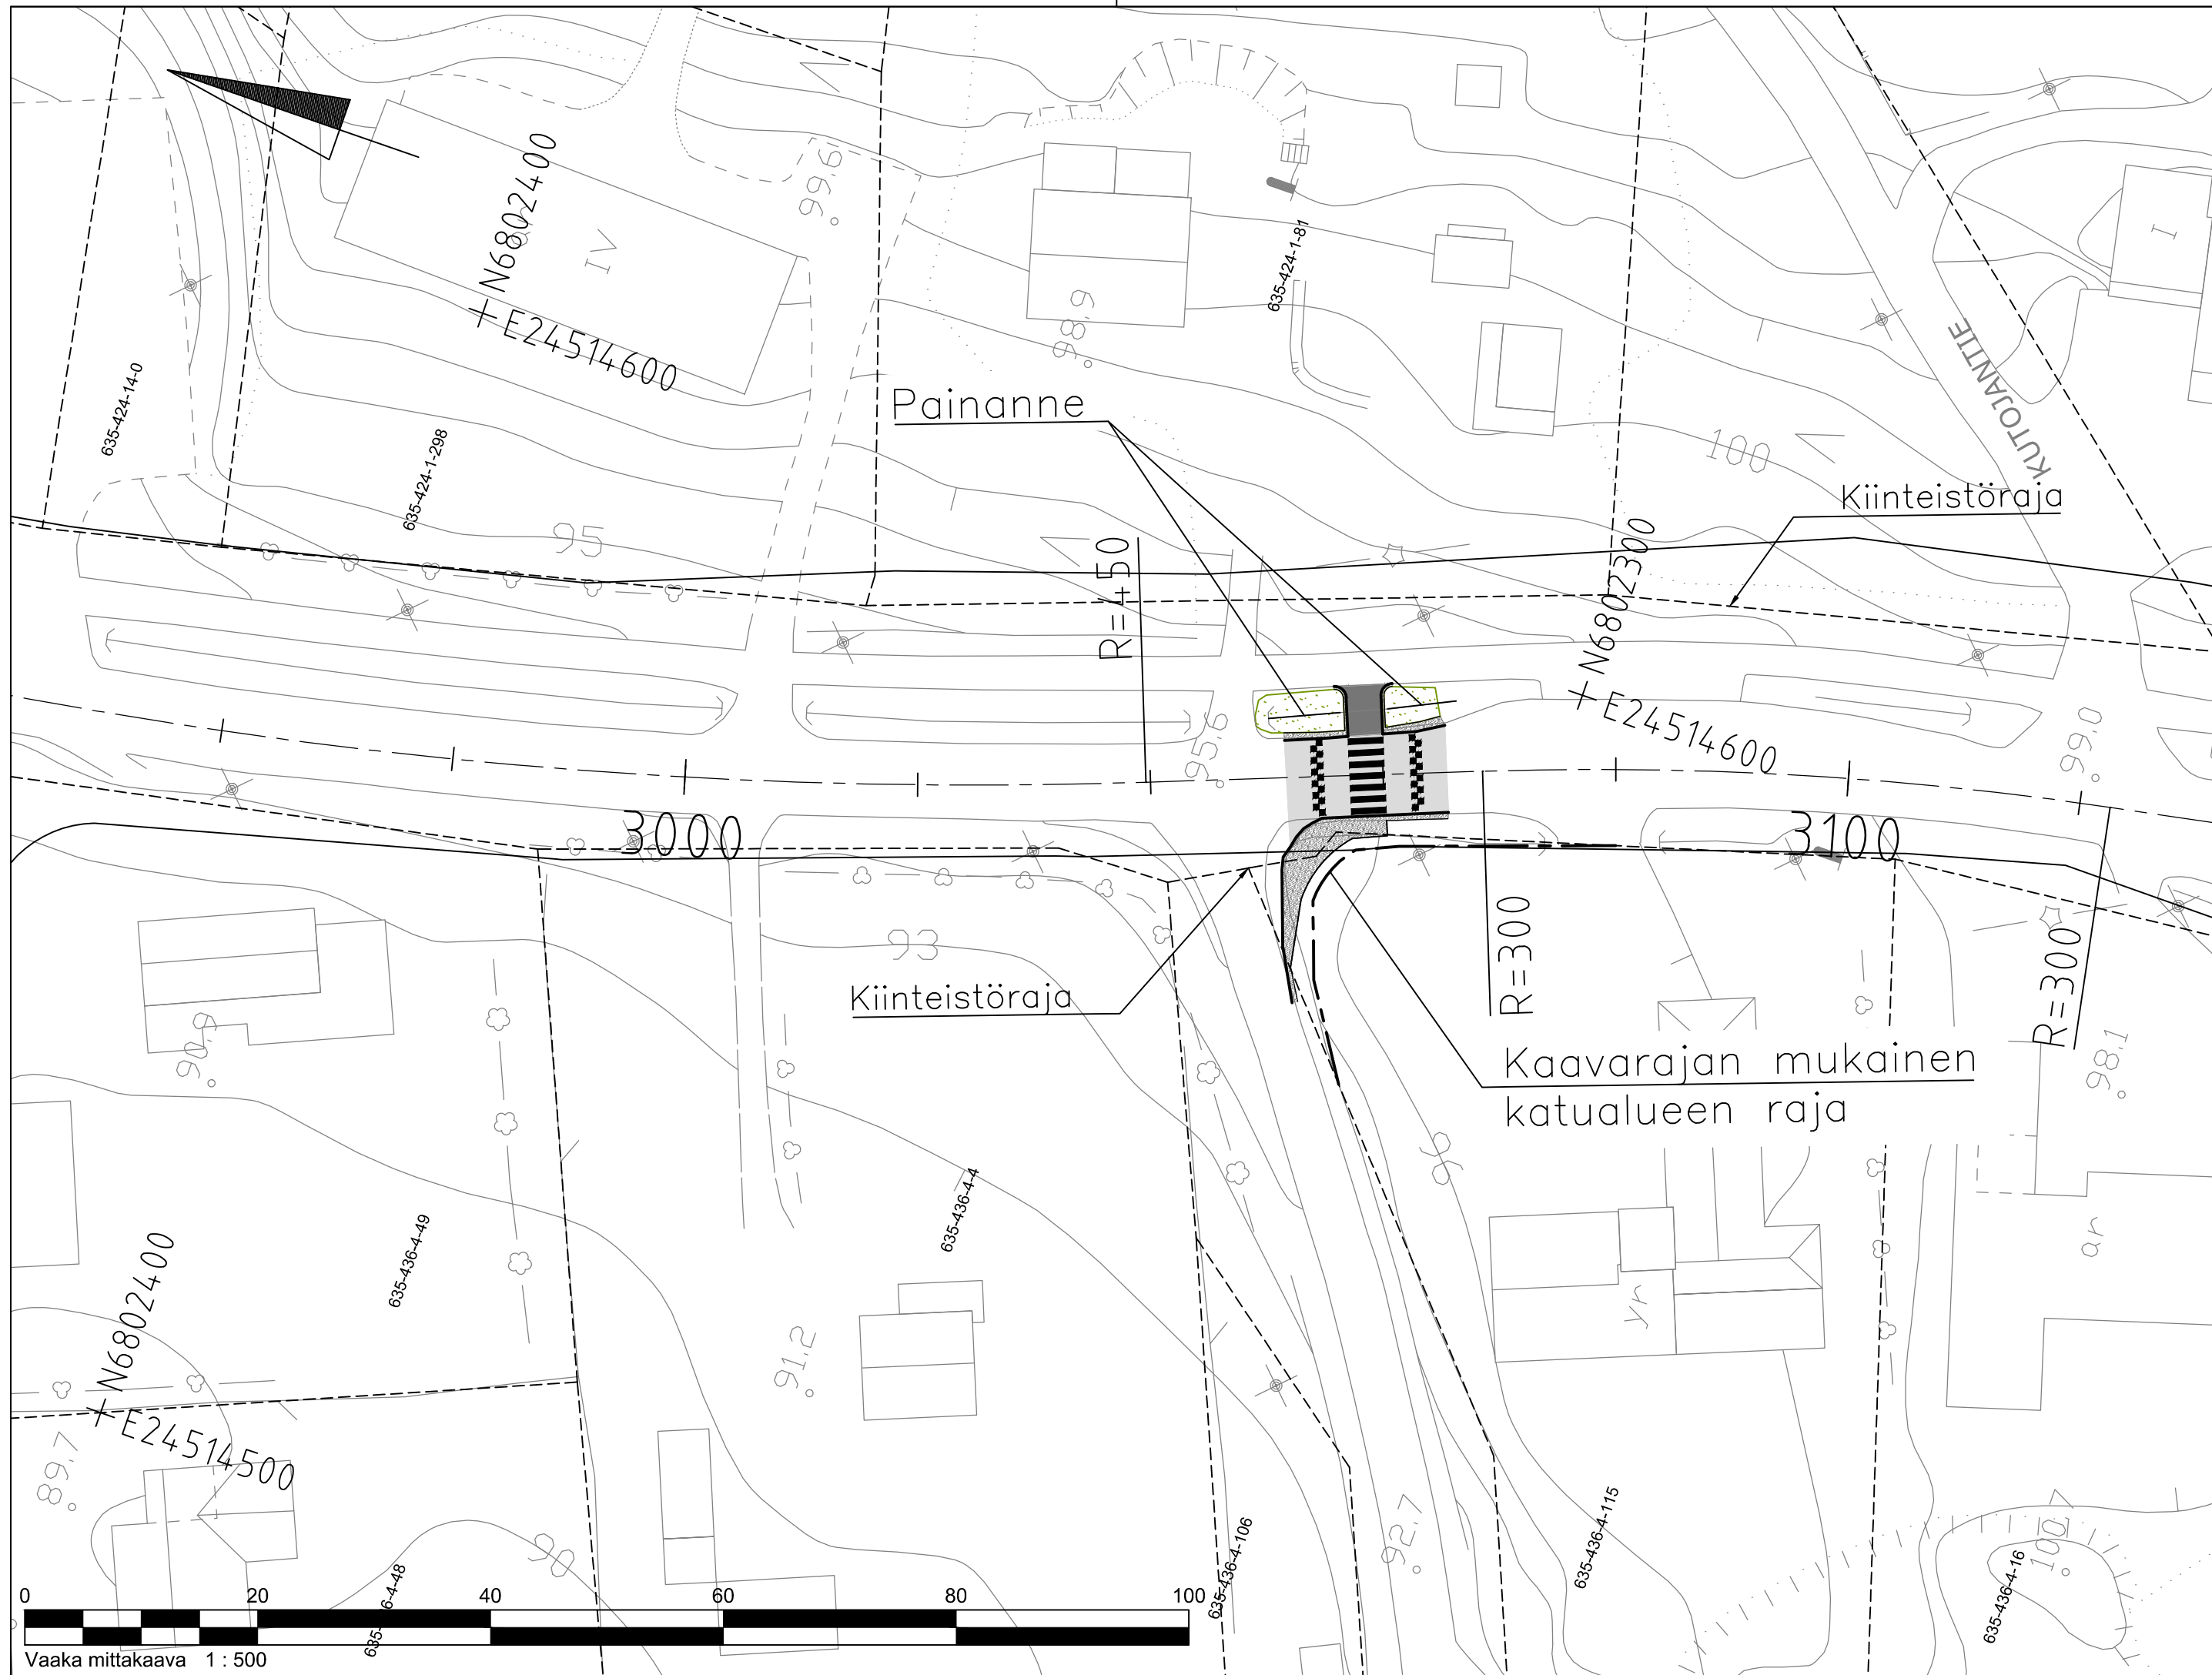

Sinihidaste muotoillaan yllä olevan periaatekuvan mukaisesti (Hidasteiden suunnitteluhje 35/2017), Liite 1).

Merkintöjen selitykset:

- Kiinteistöraja
- Painanne
- Asfaltti, ajorata
- Asfaltti, jalankulku- ja pyöräilyväylä
- Sorapiennar
- Maisemanurmi 1

LUONNOS 13.12.2022

Merkki	Muutos	Pvm	Suunn.	Tark.
Hankkeen nimi Onkkaalantien ja Keskustien parantaminen, RS				
Piirustuksen sisältö Suunnitelmapartta Lomatien liittymä				
WSP Finland Oy WSP Kelloportinkatu 1D 33100 Tampere		Elinkeino- ja ympäristökeskus Yliopistonkatu 38, PL 297 33101, Tampere		Pätkänen kunta Tekniset palvelut Keskuste 1 36600 Pälkäne
13.12.2022	Hyv. Valtteri Brotherus	13.12.2022	Hyv. Antti Laine	13.12.2022
	Suun. Tuomas Cajanus			Hyv. Harri Apell
Tierekisteritunnus MXXXXX/XX	Koordinaattijärjestelmä Korkeusjärjestelmä	ETRS GK24 N2000	Mittakaava 1:500	Piir.nro R3/XX